

ΕΦΗΜΕΡΙΣ ΤΗΣ ΚΥΒΕΡΝΗΣΕΩΣ
ΤΗΣ ΕΛΛΗΝΙΚΗΣ ΔΗΜΟΚΡΑΤΙΑΣ

ΕΝ ΑΘΗΝΑΙΣ ΤΗ 13 ΙΟΥΛΙΟΥ 1981 | ΤΕΥΧΟΣ ΤΕΤΑΡΤΟΝ | ΑΡΙΘΜΟΣ ΦΥΛΛΟΥ 377

ΠΕΡΙΕΧΟΜΕΝΑ

ΠΟΛΕΟΔΟΜΙΑ

ΔΙΑΤΑΓΜΑΤΑ

Περὶ τροποποιήσεως καὶ ἐπεκτάσεως τοῦ ρυμοτομικοῦ σχεδίου Καλαμαριᾶς (Θεσσαλονίκης), διὰ τὴν ἀνέγερσιν ἐργατικῶν κατοικιῶν. ... 1

Περὶ τροποποιήσεως τοῦ ρυμοτομικοῦ σχεδίου Νικαίας ('Αττικῆς). ... 2

Περὶ τροποποιήσεως τοῦ ρυμοτομικοῦ σχεδίου Δήμου 'Ηρακλείου (Κρήτης) καὶ ἐπιβολῆς προκηπίου. ... 3

ΑΠΟΦΑΣΕΙΣ

Περὶ ἐφαρμογῆς μελέτης ἐργασιῶν διαπλατύνσεως τῶν πεζοδρομίων τῆς ὁδοῦ Βελβενδοῦ καὶ διαμορφώσεως τμημάτων τῶν ὁδῶν Θαύμαντος καὶ Νικάνορος, στὴν Κυψέλη, σὲ πεζόδρομους. ... 4

ΠΟΛΕΟΔΟΜΙΑ

ΔΙΑΤΑΓΜΑΤΑ

(1)

Περὶ τροποποιήσεως καὶ ἐπεκτάσεως τοῦ ρυμοτομικοῦ σχεδίου Καλαμαριᾶς (Θεσσαλονίκης) διὰ τὴν ἀνέγερσιν ἐργατικῶν κατοικιῶν.

Ο ΠΡΟΕΔΡΟΣ
ΤΗΣ ΕΛΛΗΝΙΚΗΣ ΔΗΜΟΚΡΑΤΙΑΣ

Ἔχοντες ὑπ' ὄψει :

1. Τὰς διατάξεις τοῦ ἀπὸ 17 'Ιουλίου 1923 Ν. Δ/τος «περὶ σχεδίων πόλεων κ.λ.π.», ὡς μεταγενεστέρως ἐτροποποιήθησαν καὶ συνεπληρώθησαν καὶ εἰδικώτερον τῶν ἄρθρων 3, 9 καὶ 70 αὐτοῦ.

2. Τὰς διατάξεις τοῦ Ν. 947/1979 «περὶ οἰκιστικῶν περιοχῶν» (ΦΕΚ 169/Α') καὶ εἰδικώτερον τοῦ ἄρθρου 62 (παρ. 2) αὐτοῦ.

3. Τὰς διατάξεις τοῦ Ν.Δ. 8/1973 «Περὶ Γ.Ο.Κ.» ὡς ἐτροποποιήθη διὰ τοῦ Ν.Δ. 205/1974 (ΦΕΚ 363/Α') καὶ εἰδικώτερον τῶν ἄρθρων 34 (παρ. 1) καὶ 35 (παρ. 5β) αὐτοῦ.

4. Τὰς διατάξεις τοῦ Ν. 1032/1980 «περὶ συστάσεως 'Υπουργείου Χωροταξίας, Οἰκισμοῦ καὶ Περιβάλλοντος» (ΦΕΚ 57/Α') καὶ εἰδικώτερον τῶν ἄρθρων 2, 3 καὶ 7 αὐτοῦ.

5. Τὴν ὑπ' ἀριθ. 174/1978 πρᾶξιν τοῦ Δημοτικοῦ Συμβουλίου Καλαμαριᾶς (Θεσσαλονίκης).

6. Τὰς ὑπ' ἀριθ. 268/1978 καὶ 312/1980 γνωμοδοτήσεις τοῦ Συμβουλίου Δημοσίων Ἔργων (Τμῆμα Οἰκισμοῦ).

7. Τὴν ὑπ' ἀριθ. 297/1981 γνωμοδότησιν τοῦ Συμβουλίου τῆς 'Επικρατείας, προτάσει τοῦ 'Υπουργοῦ Χωροταξίας, Οἰκισμοῦ καὶ Περιβάλλοντος, ἀπεφασίσαμεν :

Ἄρθρον 1.

'Εγκρίνεται ἡ τροποποίησις καὶ ἡ ἐπέκτασις τοῦ ρυμοτομικοῦ σχεδίου Καλαμαριᾶς (Θεσσαλονίκης) εἰς τὴν περιοχὴν τὴν κειμένην μεταξὺ τῶν ὁδῶν Πόντου, Βρυούλων καὶ Παγκάλου : α) διὰ τὴν ἀνέγερσιν ἐργατικῶν κατοικιῶν, καταστημάτων καὶ αἰθούσης συγκεντρώσεων καὶ β) διὰ τὴν δημιουργίαν πεζοδρόμων, κοινοχρήστου χώρου, κοινοχρήστου πρασίνου, πλατείας, καὶ χώρων νηπιαγωγείου καὶ ἀθλητικῶν ἐγκαταστάσεων, ὡς ἐμφαίνεται εἰς τὸ ὑπὸ τοῦ 'Αναπληρωτοῦ Γενικοῦ Διευθυντοῦ Οἰκισμοῦ θεωρημένον διὰ τῆς ὑπ' ἀριθ. Γ. 20077/1981 πράξεως αὐτοῦ σχετικὸν πρωτότυπον διάγραμμα ὑπὸ κλίμακα 1 : 500, τοῦ ὁποίου συνοπτικὸν ἀντίτυπον δημοσιεύεται μετὰ τοῦ παρόντος.

Ἄρθρον 2.

Οἱ ὅροι καὶ περιορισμοὶ δομήσεως τῶν οἰκοδομησίμων χώρων τῶν ἀναφερομένων εἰς τὸ ἄρθρον 1 (παρ. α) τοῦ παρόντος καθορίζονται ὡς ἀκολούθως :

1. Οἰκοδομικὸν σύστημα τὸ πανταχόθεν ἐλεύθερον.

2. Μέγιστον ποσοστὸν καλύψεως ἑκάστου οἰκοδομικοῦ τετραγώνου τεσσαράκοντα ἐπὶ τοῖς ἑκατὸν (40%) τῆς ἐπιφανείας αὐτοῦ.

3. Συντελεστὴς δομήσεως ἐπὶ τοῦ συνόλου τῶν οἰκοδομικῶν τετραγώνων ὀκτὼ δέκατα (0,8).

4. Μέγιστος ἐπιτρεπόμενος ἀριθμὸς ὀρόφων τῶν κτιρίων τέσσαρες (4) μὲ μέγιστον ὕψος αὐτῶν δέκα πέντε (15) μέτρα.

5. Τὰ ἀνεγερθησόμενα κτίρια δέον νὰ ἀπέχουν ἐκ τῆς ρυμοτομικῆς γραμμῆς τέσσαρα (4) μέτρα.

Εἰς τὸν 'Υπουργὸν Χωροταξίας, Οἰκισμοῦ καὶ Περιβάλλοντος, ἀναθέτομεν τὴν δημοσίευσιν καὶ ἐκτέλεσιν τοῦ παρόντος Διατάγματος.


'Εν 'Αθήναις τῇ 1 'Ιουνίου 1981

Ο ΠΡΟΕΔΡΟΣ ΤΗΣ ΔΗΜΟΚΡΑΤΙΑΣ

ΚΩΝΣΤΑΝΤΙΝΟΣ Γ. ΚΑΡΑΜΑΝΛΗΣ


Ο ΥΠΟΥΡΓΟΣ ΧΩΡΟΤΑΞΙΑΣ, ΟΙΚΙΣΜΟΥ ΚΑΙ ΠΕΡΙΒΑΛΛΟΝΤΟΣ


ΓΕΩΡΓΙΟΣ ΠΛΥΤΑΣ

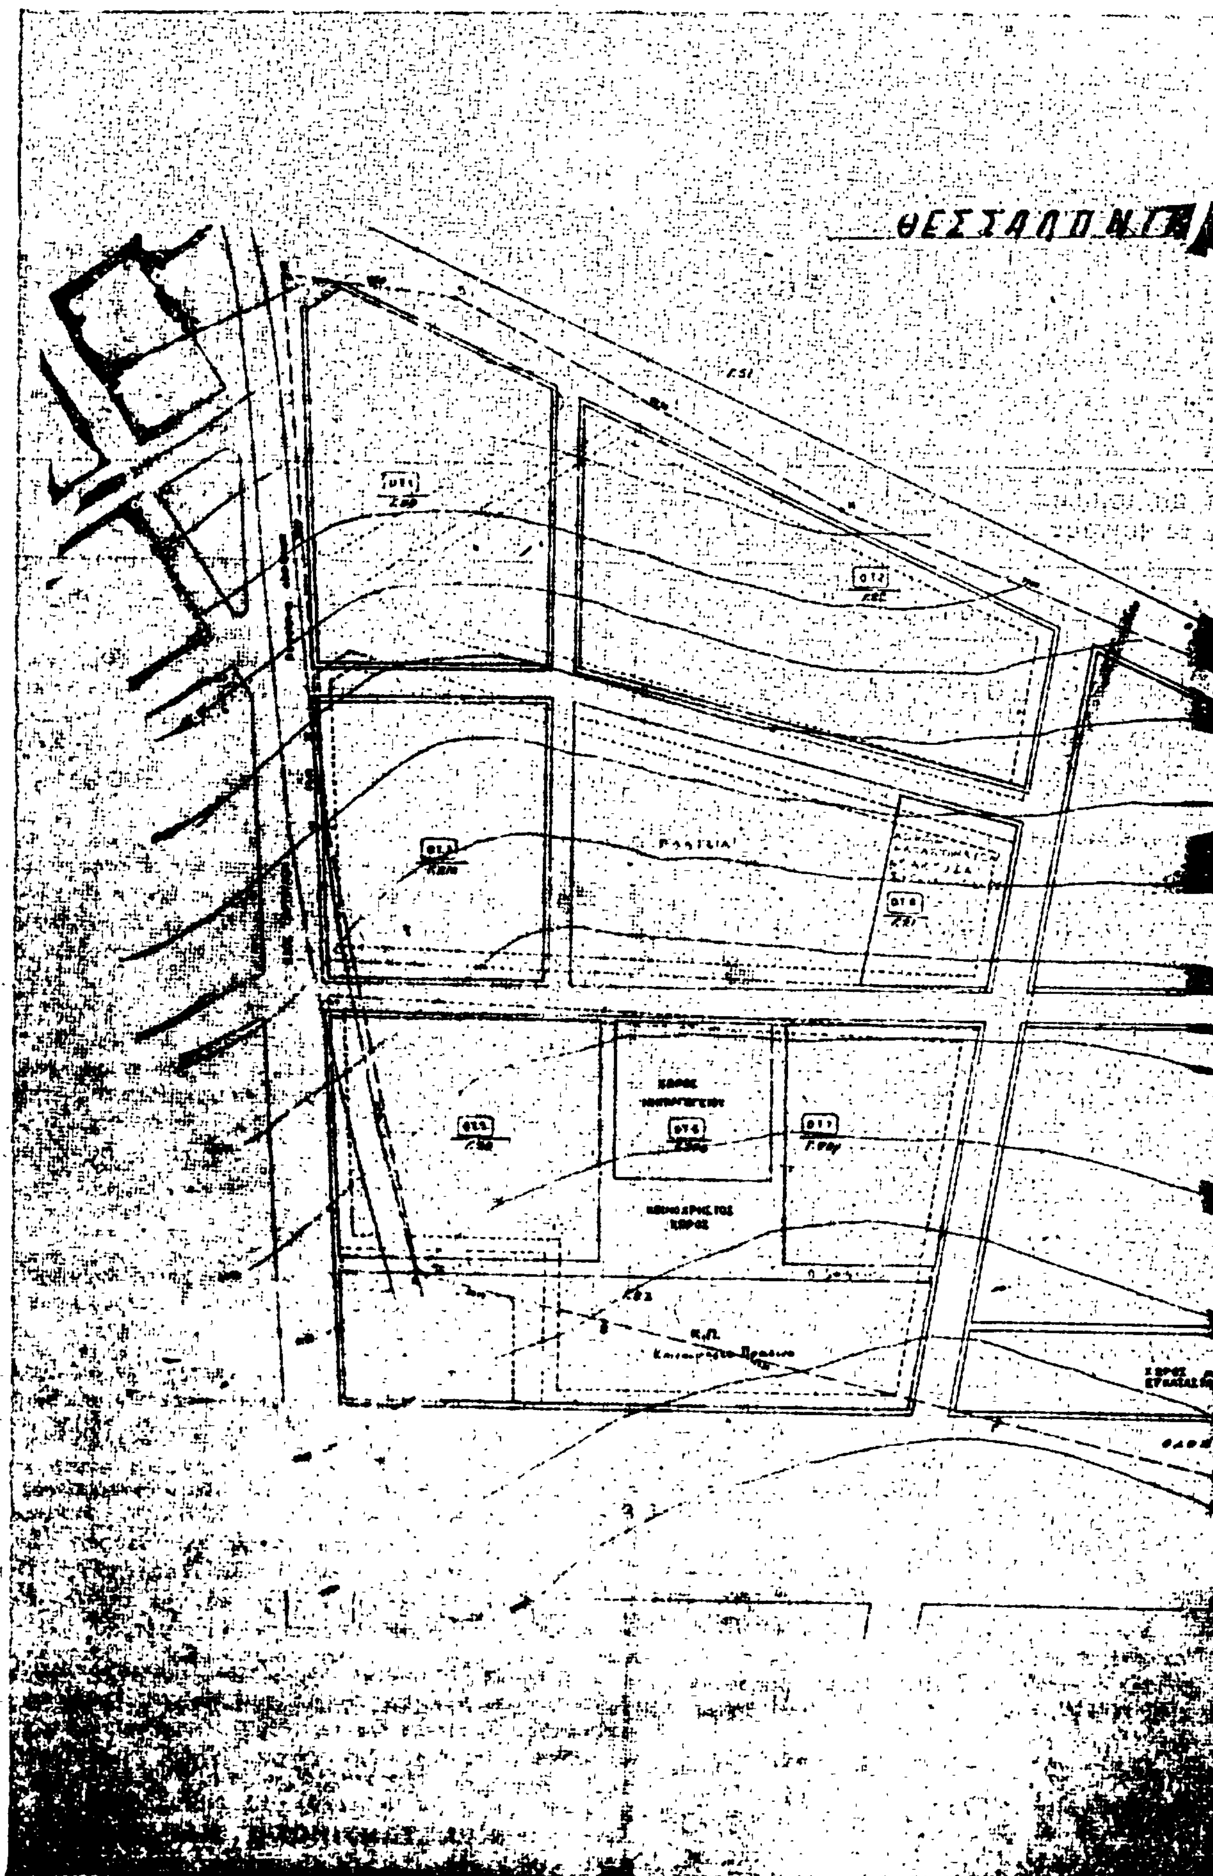


ΖΥΜΑΡΙΚΑΡΙΑ (ΠΕΡΙΟΧΗ 2)

ΚΛΙΜΑΞ 1:500

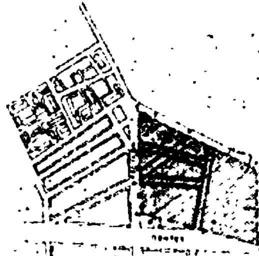

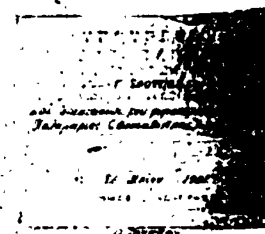

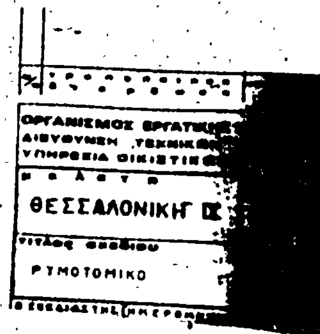

(2)

Περὶ τροποποιήσεως τοῦ ρυμοτομικοῦ σχεδίου Νικαίας ('Αττικῆς)

ΟΠΡΟΕΔΡΟΣ
ΤΗΣ ΕΛΛΗΝΙΚΗΣ ΔΗΜΟΚΡΑΤΙΑΣ

Έχοντες ὑπ' ὄψει :

1. Τὰς διατάξεις τοῦ ἀπὸ 17 'Ιουλίου 1923 Ν. Δ/τος «περὶ σχεδίων πόλεων κ.λ.π.», ὡς μεταγενεστέρως ἐτροποποιήθησαν καὶ συνεπληρώθησαν καὶ εἰδικώτερον τῶν ἄρθρων 3, 9 καὶ 70 αὐτοῦ.

2. Τὰς διατάξεις τοῦ Ν. 947/1979 «περὶ οἰκιστικῶν περιοχῶν» (ΦΕΚ 169 Α') καὶ εἰδικώτερον τοῦ ἄρθρου 62 (Παρ. 1) αὐτοῦ.

3. Τὰς διατάξεις τοῦ Ν. 1032/1980 «περὶ συστάσεως 'Υπουργείου Χωροταξίας, Οἰκισμοῦ καὶ Περιβάλλοντος» (ΦΕΚ 57 Α') καὶ εἰδικώτερον τῶν ἄρθρων 2,3 καὶ 7 αὐτοῦ.

4. Τὴν ὑπ' ἀριθ. 173/1980 πρᾶξιν τοῦ Δημοτικοῦ Συμβουλίου Νικαίας.

5. Τὴν ὑπ' ἀριθ. 1266/1980 γνωμοδότησιν τοῦ Συμβουλίου Δημοσίων Ἔργων (Τμῆμα Οἰκισμοῦ).

6. Τὴν ὑπ' ἀριθ. 502/1981 γνωμοδότησιν τοῦ Συμβουλίου τῆς 'Επικρατείας, προτάσει τοῦ 'Υπουργοῦ Χωροταξίας, Οἰκισμοῦ καὶ Περιβάλλοντος, ἀποφασίζομεν :

Ἄρθρον 1.

'Εγκρίνεται ἡ τροποποίησις τοῦ ρυμοτομικοῦ σχεδίου Νικαίας ('Αττικῆς) εἰς τὸ οἰκοδομικὸν τετράγωνον τὸ περικλειόμενον ὑπὸ τῶν ὁδῶν Χρυσουπόλεως, Θηβῶν καὶ Τυρταίου διὰ τῆς δημιουργίας πεζοδρόμου ἐντὸς αὐτοῦ, ὡς ἐμφαίνεται εἰς τὸ ὑπὸ τοῦ 'Αναπληρωτοῦ Γενικοῦ Διευθυντοῦ Οἰκισμοῦ θεωρημένον διὰ τῆς ὑπ' ἀριθμ. Γ. 27110/1981 πράξεως αὐτοῦ σχετικὸν πρωτότυπον διάγραμμα ὑπὸ κλίμακα 1 : 500 τοῦ ὁποίου συνοπτικὸν ἀντίτυπον δημοσιεύεται μετὰ τοῦ παρόντος.

Ἄρθρον 2.


Καταργεῖται τὸ προβλεπόμενον ὑπὸ τοῦ ἐγκεκριμένου ρυμοτομικοῦ σχεδίου προκήπιον, ἐπὶ τῶν οἰκοπέδων οἰκοδομημένων ἢ μή, τῶν κειμένων ἐντὸς τοῦ ὡς ἄνω οἰκοδομικοῦ τετραγώνου καὶ ἐχόντων πρόσωπον ἐπὶ τῆς ὁδοῦ Τυρταίου, ὡς ἐμφαίνεται εἰς τὸ αὐτὸ ὡς ἄνω διάγραμμα.

Εἰς τὸν 'Υπουργὸν Χωροταξίας, Οἰκισμοῦ καὶ Περιβάλλοντος ἀναθέτομεν τὴν δημοσίευσιν καὶ ἐκτέλεσιν τοῦ παρόντος Διατάγματος.

'Εν 'Αθήναις τῇ 15 'Ιουνίου 1981

Ο ΠΡΟΕΔΡΟΣ ΤΗΣ ΔΗΜΟΚΡΑΤΙΑΣ
ΚΩΝΣΤΑΝΤΙΝΟΣ Γ. ΚΑΡΑΜΑΝΛΗΣ

Ο ΥΠΟΥΡΓΟΣ ΧΩΡΟΤΑΞΙΑΣ, ΟΙΚΙΣΜΟΥ ΚΑΙ ΠΕΡΙΒΑΛΛΟΝΤΟΣ
ΓΕΩΡΓΙΟΣ ΠΛΥΤΑΣ

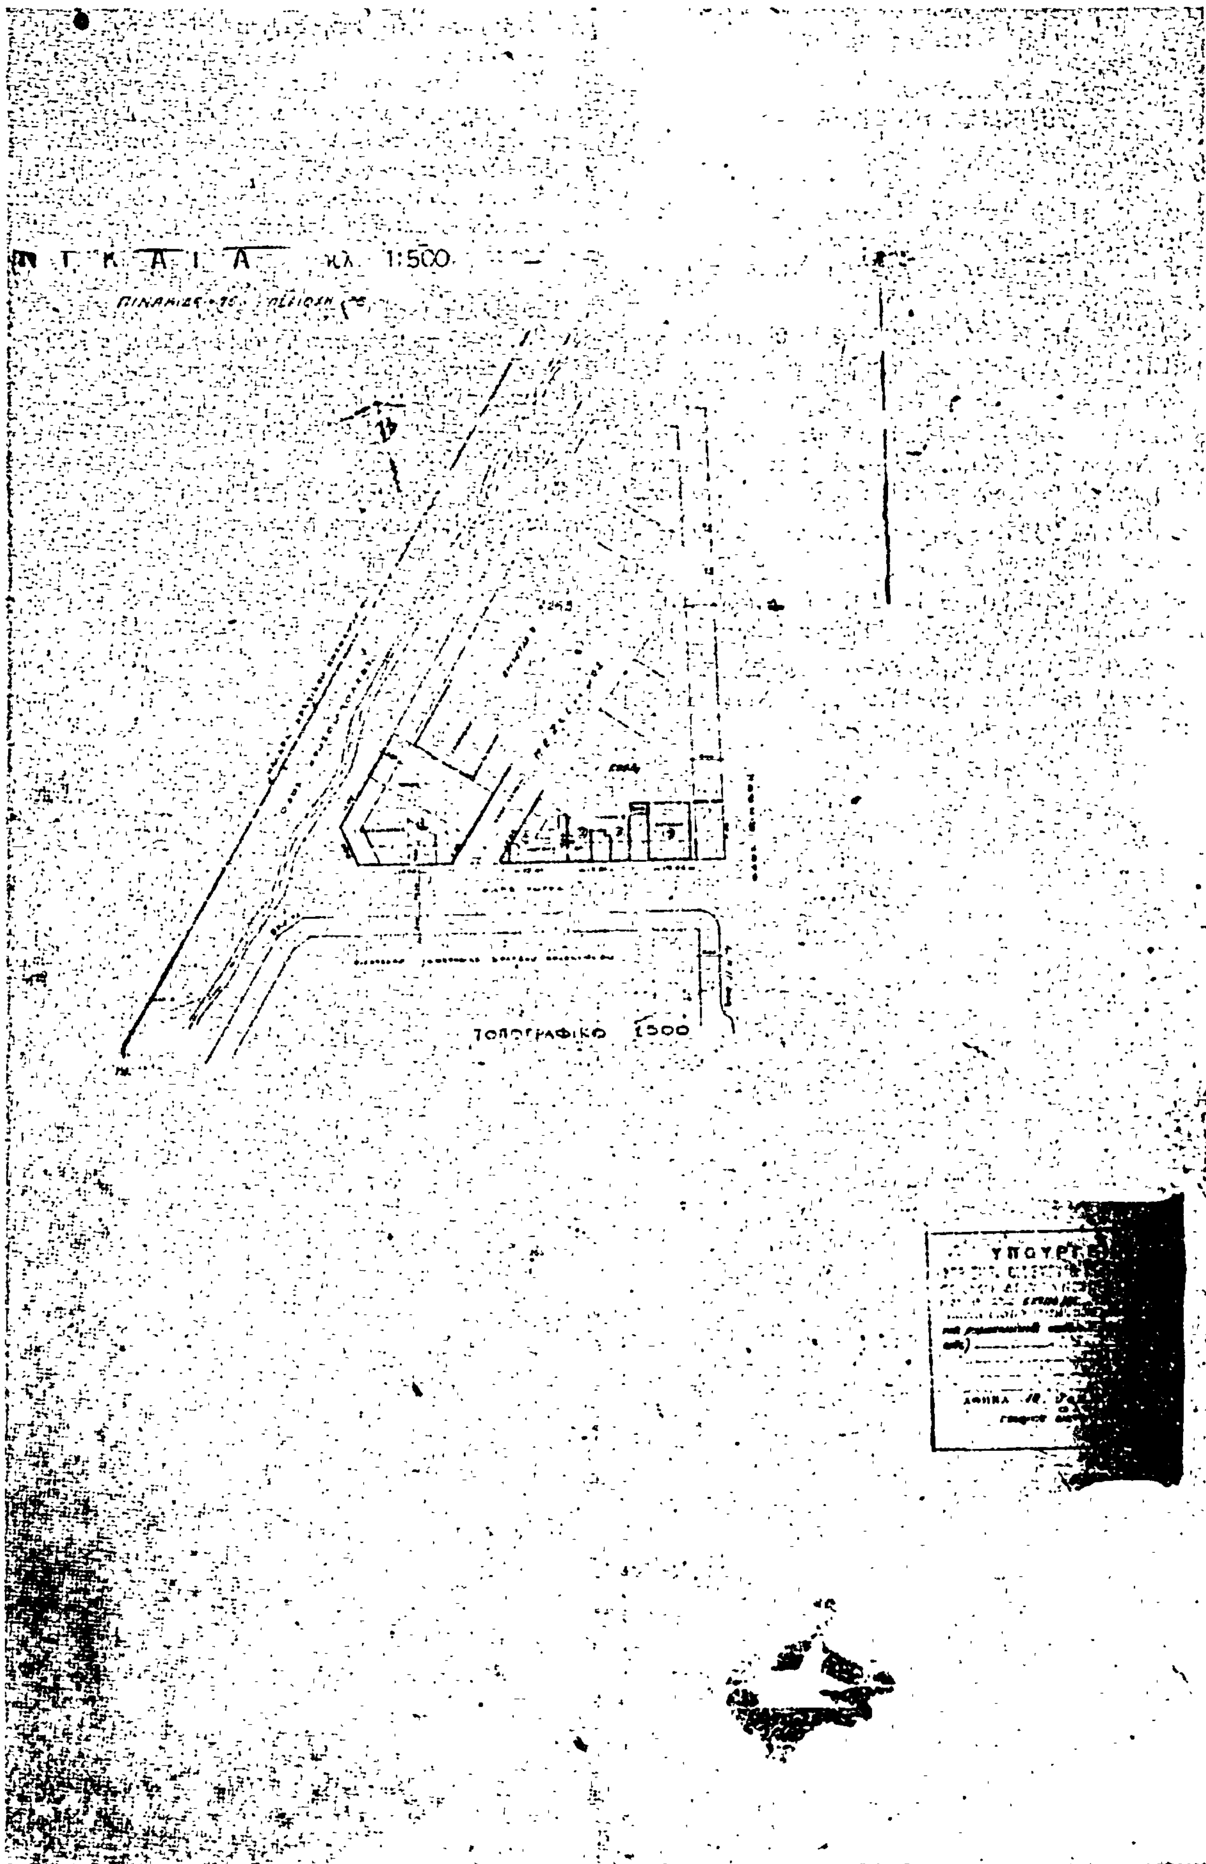
Ν Γ Κ Α Ι Α κλ. 1:500
ΤΟΠΟΓΡΑΦΙΚΟ 1:500
ΥΠΟΥΡΓ

(3)

Περὶ τροποποιήσεως τοῦ ρυμοτομικοῦ σχεδίου Δήμου 'Ηρακλείου (Κρήτης) καὶ ἐπιβολῆς προκηπίου.

Ο ΠΡΟΕΔΡΟΣ
ΤΗΣ ΕΛΛΗΝΙΚΗΣ ΔΗΜΟΚΡΑΤΙΑΣ

Ἔχοντες ὑπ' ὄψει :

1. Τὰς διατάξεις τοῦ ἀπὸ 17 'Ιουλίου 1923 Ν. Δ/τος «περὶ σχεδίων πόλεων κ.λ.π.», ὡς μεταγενεστέρως ἐτροποποιήθησαν καὶ συνεπληρώθησαν καὶ εἰδικώτερον τῶν ἄρθρων 3, 9 καὶ 70 αὐτοῦ.

2. Τὰς διατάξεις τοῦ Ν. 947/1979 «περὶ οἰκιστικῶν περιοχῶν» (ΦΕΚ 169 Α') καὶ εἰδικώτερον τοῦ ἄρθρου 62 (παρ. 1) αὐτοῦ.

3. Τὰς διατάξεις τοῦ Ν. 1032/1980 «περὶ συστάσεως 'Υπουργείου Χωροταξίας, Οἰκισμοῦ καὶ Περιβάλλοντος» (ΦΕΚ 57/Α') καὶ εἰδικώτερον τῶν ἄρθρων 2, 3 καὶ 7 αὐτοῦ.

4. Τὴν ὑπ' ἀριθ. 412/1979 πρᾶξιν τοῦ Δημοτικοῦ Συμβουλίου 'Ηρακλείου (Κρήτης).

5. Τὰς ὑπ' ἀριθ. 709/1980 καὶ 1152/1980 γνωμοδοτήσεις τοῦ Συμβουλίου Δημοσίων Ἔργων (Τμῆμα Οἰκισμοῦ).

6. Τὴν ὑπ' ἀριθ. 429/1981 γνωμοδότησιν τοῦ Συμβουλίου τῆς 'Επικρατείας, προτάσει τοῦ 'Υπουργοῦ Χωροταξίας, Οἰκισμοῦ καὶ Περιβάλλοντος, ἀποφασίζομεν :

Ἄρθρον 1.

'Εγκρίνεται ἡ τροποποίησις τοῦ ρυμοτομικοῦ σχεδίου Δήμου 'Ηρακλείου (Κρήτης) κατὰ τὸν κοινόχρηστον χῶρον τὸν περικλειόμενον ὑπὸ τῶν ὁδῶν 'Αντ. Καστρινάκη, Διγ. 'Ακρίτα, Πατελάρου καὶ Πατριάρχου Φωτίου, διὰ τῆς μετατροπῆς τμήματος αὐτοῦ εἰς οἰκοδομήσιμον χῶρον, ὡς ἐμφαίνεται εἰς τὸ ὑπὸ τοῦ 'Αναπληρωτοῦ Γενικοῦ Διευθυντοῦ Οἰκισμοῦ θεωρημένον διὰ τῆς ὑπ' ἀριθ. Γ. 25823/1981 πράξεως αὐτοῦ σχετικὸν πρωτότυπον διάγραμμα ὑπὸ κλίμακα 1 : 500 τοῦ ὁποίου συνοπτικὸν ἀντίτυπον δημοσιεύεται μετὰ τοῦ παρόντος.

Ἄρθρον 2.

'Επιβάλλεται προκήπιον πλάτους τριῶν (3) καὶ ἕξ (6) μέτρων, κατὰ τὸ πρόσωπο τῶν οἰκοπέδων, οἰκοδομημένων ἢ μὴ τῶν κειμένων ἐντὸς τοῦ δημιουργουμένου διὰ τοῦ ἄρθρου 1 τοῦ παρόντος οἰκοδομησίμου χώρου καὶ ἐχόντων πρόσωπον ἐπὶ τοῦ ἀπομένοντος κοινοχρήστου χώρου, ὡς ἐμφαίνεται εἰς τὸ αὐτὸ διάγραμμα.

Εἰς τὸν 'Υπουργὸν Χωροταξίας, Οἰκισμοῦ καὶ Περιβάλλοντος, ἀναθέτομεν τὴν δημοσίευσιν καὶ ἐκτέλεσιν τοῦ παρόντος Διατάγματος.

'Εν 'Αθήναις τῇ 15 'Ιουνίου 1981

Ο ΠΡΟΕΔΡΟΣ ΤΗΣ ΔΗΜΟΚΡΑΤΙΑΣ

ΚΩΝΣΤΑΝΤΙΝΟΣ Γ. ΚΑΡΑΜΑΝΛΗΣ

Ο ΥΠΟΥΡΓΟΣ ΧΩΡΟΤΑΞΙΑΣ, ΟΙΚΙΣΜΟΥ ΚΑΙ ΠΕΡΙΒΑΛΛΟΝΤΟΣ

ΓΕΩΡΓΙΟΣ ΠΛΥΤΑΣ

ΗΡΑΚΛΕΙΟ (ΚΡΗΤΗΣ)

ΑΠΟΦΑΣΕΙΣ

'Αριθ. 30364/1235 (4)

Περὶ ἐφαρμογῆς μελέτης ἐργασιῶν διαπλατύνσεως τῶν πεζοδρομίων τῆς ὁδοῦ Βελβενδοῦ καὶ διαμορφώσεως τμημάτων τῶν ὁδῶν Θαύμαντος καὶ Νικάνορος, στὴν Κυψέλη σὲ πεζόδρομους.

Ο ΥΠΟΥΡΓΟΣ ΧΩΡΟΤΑΞΙΑΣ, ΟΙΚΙΣΜΟΥ ΚΑΙ ΠΕΡΙΒΑΛΛΟΝΤΟΣ

Σύμφωνα μέ :

1. Τὶς διατάξεις τοῦ Ν. 1032/80 «περὶ συστάσεως 'Υπουργείου Χωροταξίας, Οἰκισμοῦ καὶ Περιβάλλοντος».

2. Τὶς διατάξεις τοῦ Π.Δ. 910/1977 «περὶ 'Οργανισμοῦ 'Υπουργείου Δημ. Ἔργων».

3. Τὶς διατάξεις τοῦ Π.Δ. 323/1978 «περὶ συστάσεως Εἰδικῆς 'Υπηρεσίας Χωροταξίας, Οἰκισμοῦ καὶ Περιβάλλοντος μελέτης ἀναπλάσεως ἐλευθέρων κοινοχρήστων χώρων ἀστικῶν περιοχῶν» ὅπως τροποποιήθηκε μὲ τὰ Π.Δ. 1039/79 (ΦΕΚ 219 Α'/29.12.79) καὶ 7/1981 (ΦΕΚ 3 Α'/8.1.1981).

4. Τὶς διατάξεις τοῦ ἀπὸ 4.8.78 Π. Δ/τος (ΦΕΚ 423/Δ'/1978 «περὶ ἐφαρμογῆς μελετῶν ἀναπλάσεως ἐλευθέρων κοινοχρήστων χώρων, οἰκισμῶν ἢ περιοχῶν αὐτῶν καὶ καθορισμοῦ τῶν ὑποχρεώσεων τῶν παροδίων ἰδιοκτητῶν».

5. Τὴ Γ. 16770/674/18.3.1981 (ΦΕΚ 240 Δ'/18.4.81) τοῦ 'Υπουργείου Χωροταξίας, Οἰκισμοῦ καὶ Περιβάλλοντος περὶ τροποποιήσεως τοῦ ρυμοτομικοῦ σχεδίου τοῦ Δήμου 'Αθηναίων.

6. Τὸ 24299/931/12.5.1981 ἔγγραφο πρὸς τὸ Δῆμο 'Αθηναίων γιὰ τὴν διατύπωση τῆς γνώμης του σύμφωνα μὲ τὰ ὁριζόμενα στὴν παρ. 1 τοῦ ἄρθρου 2 τοῦ ἀνωτέρω ἀπὸ 4.8.1978 Π. Δ/τος ἐπὶ τοῦ ὁποίου δὲν λήφθηκε ἀπάντηση αὐτοῦ καὶ ὡς ἐκ τούτου παρῆλθε ἄπρακτη ἡ ὑπὸ τοῦ τελευταίου ἐδαφίου τῆς παρ. 1 τοῦ ἄρθρου 1 τοῦ ἀπὸ 4.8.1978 Π.Δ. προβλεπομένη προθεσμία τῶν 30 ἡμερῶν.

7. Τὸ ὅτι δὲν ἐπηρεάζονται οἱ δημόσιες ἀστικὲς συγκοινωνίες ἀπὸ τὴν ἀνωτέρω διαμόρφωση καὶ ὡς ἐκ τούτου δὲν ἀπαιτεῖται ἡ διατύπωση γνώμης τοῦ 'Υπουργείου Συγκοινωνιῶν.

8. Τὴν Γ. 1266/21.3.80 ἀπόφαση τοῦ 'Υπουργοῦ Χωροταξίας, Οἰκισμοῦ καὶ Περιβάλλοντος «περὶ μεταβιβάσεως ἐξουσίας κ.λπ.» (ΦΕΚ 372 Β'/15.4.80 καὶ 428 Β'/2.5.80), ἀποφασίζουμε :

1. 'Εγκρίνουμε σύμφωνα μὲ τὴν παρ. 1 τοῦ ἄρθρου 2 τοῦ ἀπὸ 4.8.78 Π. Δ/τος τὴν ἐφαρμογὴ τῆς ἐγκριθείσης μὲ τὴν 24303/952/12.5.1981 ἀπόφαση μελέτης ἐργασιῶν διαπλατύνσεως τῶν πεζοδρομίων τῆς ὁδοῦ Βελβενδοῦ καὶ διαμορφώσεως τμημάτων τῶν ὁδῶν Θαύμαντος καὶ Νικάνορος, στὴν Κυψέλη, σὲ πεζόδρομους.

2. 'Εγκρίνουμε ὅπως, σύμφωνα μὲ τὴν παρ. 2 τοῦ ἄρθρου 3 τοῦ ἀπὸ 4.8.78 Π. Δ/τος, τὸ Δημόσιο ἀναλάβει τὴ δαπάνη ἐκτελέσεως τῶν ἀνωτέρω ἐργασιῶν σὲ βάρος τῶν πόρων τοῦ Εἰδικοῦ Ταμείου 'Εφαρμογῆς Ρυθμιστικῶν καὶ Πολεοδομικῶν Σχεδίων, κατ' ἐφαρμογὴν τῶν διατάξεων τῆς παρ. 2/α τοῦ ἄρθρου 19 τοῦ Ν.Δ. 1262/1972 ποὺ ἀντικαταστάθηκε μὲ τὴν παρ. 1 τοῦ ἄρθρου 7 τοῦ Ν.Δ. 198/1973 μὲ ποσοστὸ συμμετοχῆς αὐτοῦ 80% στὴν δαπάνη ποὺ θὰ προκύψει ἀπὸ τὴν ἐκτέλεση τῶν ἐργασιῶν.

3. 'Εγκρίνουμε ὅπως γιὰ τὴν δαπάνη ποὺ θὰ προκύψει ἐκ τοῦ ἀπολογισμοῦ τῆς ἐκτελέσεως τοῦ ἀνωτέρω ἔργου καταρτισθεῖ ἀπὸ τὴν ΕΥΧΟΠ/ΑΕΚΧΑΠ πίνακας, ὁ ὁποῖος θὰ περιλαμβάνει τὸ ποσὸ ποὺ θὰ βαρύνει κάθε ἕνα ἀπὸ τοὺς ὠφελουμένους ἰδιοκτήτας, ἐφαρμοζομένων τῶν διατάξεων τῆς παρ. 3 τοῦ ἀπὸ 4.8.78 Π. Δ/τος καὶ ἡ σχετικὴ δαπάνη θὰ βεβαιοῦται σὲ βάρος τῶν παροδίων.

4. 'Εγκρίνουμε ὅπως μετὰ τὴν κύρωση τοῦ πίνακα, ποὺ προβλέπουν οἱ διατάξεις τοῦ ἄρθρου 4 τοῦ ἀπὸ 4.8.78 Π. Δ/τος ἡ ΕΥΧΟΠ/ΑΕΚΧΑΠ προβεῖ στὴ βεβαίωση τοῦ καταλογιζομένου σὲ κάθε παρόδιο ἰδιοκτήτη ποσοῦ ἐκ τῆς ἐκτελέσεως τοῦ ἔργου τὸ ὁποῖο θὰ εἰσπραχθεῖ κατὰ τὶς διατάξεις περὶ εἰσπράξεως τῶν δημοσίων ἐσόδων καὶ θὰ ἀποδοθεῖ στὸ Λογαριασμὸ τοῦ Εἰδικοῦ Ταμείου 'Εφαρμογῆς Ρυθμιστικῶν καὶ Πολεοδομικῶν Σχεδίων ποὺ τηρεῖται στὴν Τράπεζα τῆς 'Ελλάδος.

Ἡ ἀπόφαση αὐτὴ νὰ δημοσιευθεῖ στὴν 'Εφημερίδα τῆς Κυβερνήσεως.

'Αθῆναι, 16 'Ιουνίου 1981

Ο ΥΠΟΥΡΓΟΣ

ΓΕΩΡΓΙΟΣ ΠΛΥΤΑΣ

ΑΠΟ ΤΟ ΕΘΝΙΚΟ ΤΥΠΟΓΡΑΦΕΙΟ